
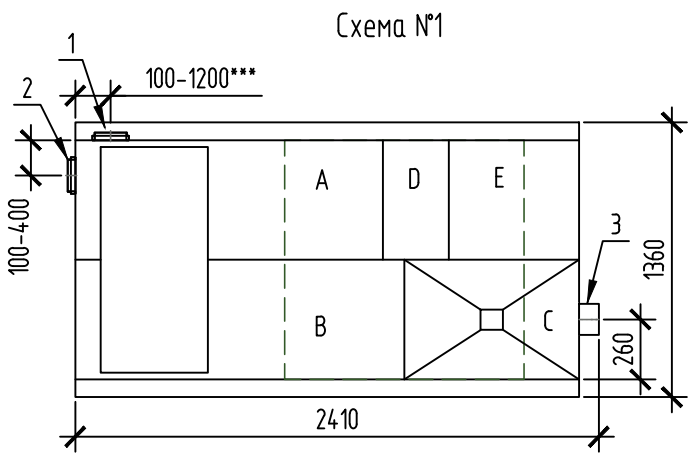
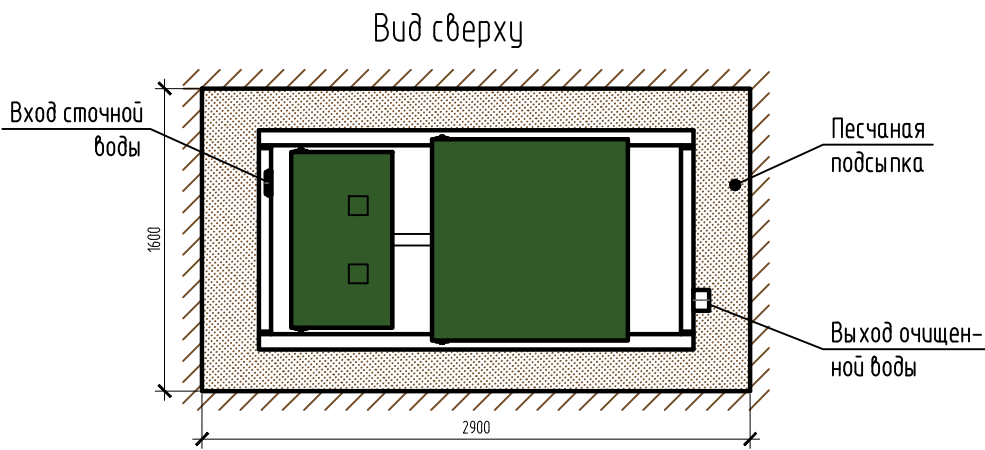


Монтажная схема ТОПАЭРО 3 Лонг Ус + 1,0 м

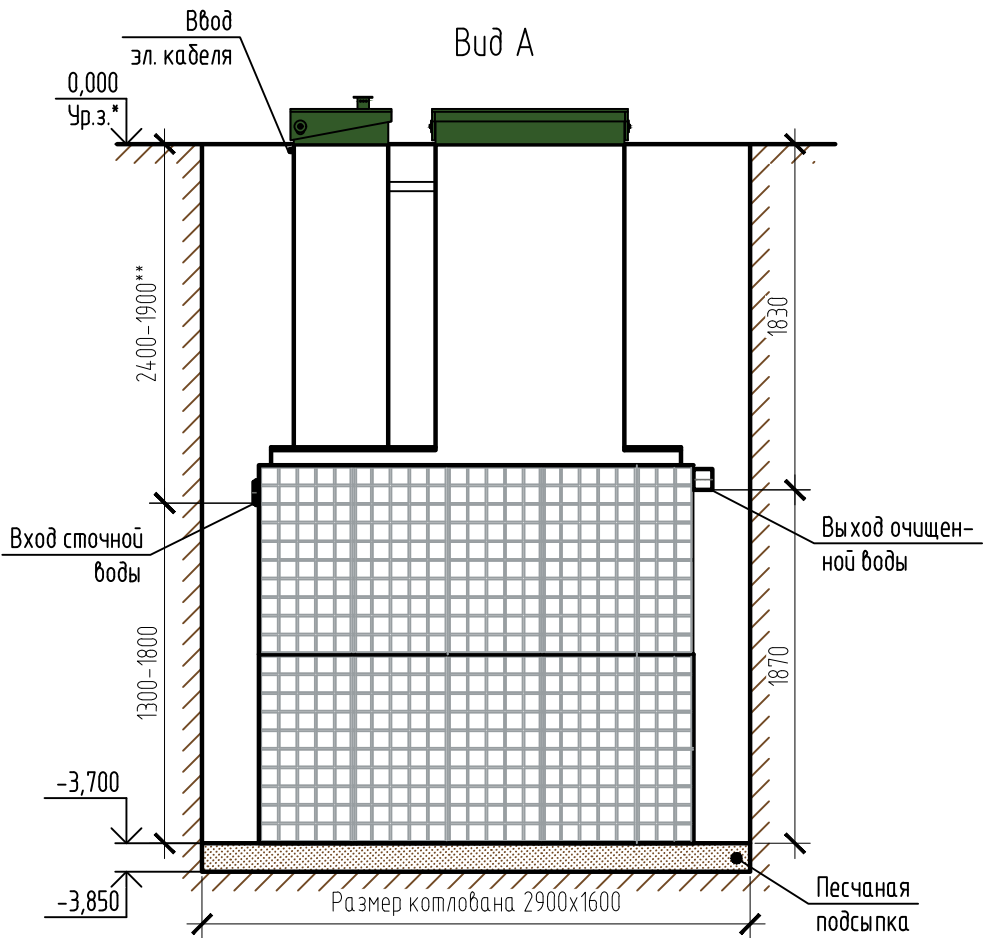

Габаритные размеры ТОПАЭРО 3 Лонг Ус + 1,0 м\*\*\*:

|                        |              |
|------------------------|--------------|
| Длина                  | 2410 мм;     |
| Ширина                 | 1360 мм;     |
| Высота                 | 3950 мм;     |
| Масса (трансп/рабочая) | 750/5500 кг. |

- А – приемная камера;
- В – аэротенк;
- С – вторичный отстойник;
- Д – аварийная камера;
- Е – отстойник коридорного типа;
- Ф – компрессорный отсек.

1, 2 – варианты входа стоков (ввод трубы монтируется при монтаже, либо, по желанию заказчика, на заводе изготовителя (в соответствии с размерами, указанными в заявке на резку));  
3 – выход очищенной воды (труба  $\phi 110$  монтируется на заводе).

| Пояснение к схеме №1 |                                        |      |                                             |      |
|----------------------|----------------------------------------|------|---------------------------------------------|------|
|                      | От дна установки до нижнего края трубы |      | От поверхности грунта до нижнего края трубы |      |
|                      | min                                    | max  | min                                         | max  |
| Вход сточной воды    | 1300                                   | 1800 | 1900                                        | 2400 |
| Выход очищенной воды | 1870                                   | 1870 | 1830                                        | 1830 |

ПРИ МОНТАЖЕ ОБРАТИТЬ ОСОБОЕ ВНИМАНИЕ:  
Разработку котлована производить при условии соблюдения правил техники безопасности проведения земляных работ, с соблюдением требований действующей нормативной документации. Монтаж станции производить на песчаную подсыпку, станцию не подвергать ударам, обсыпку производить вместе с заливкой одновременно для компенсации внутреннего и внешнего давления.

- \*При определении отметки уровня земли предусмотреть будущее благоустройство участка, возможные ландшафтные работы (которые могут привести к изменению отметки уровня земли).
- \*\*Рекомендованный производителем диапазон резки (вход стоков) 2000–2200 мм от уровня земли.
- \*\*\*Производитель может изменить габариты продукции без уведомления.
- \*\*\*\*При выполнении резки учесть внутренний конструктив станции.

Расход песка не менее – 3,2 м<sup>3</sup>, расход воды не менее – 13,0 м<sup>3</sup>.

|                                               |          |      |                     |       |        |
|-----------------------------------------------|----------|------|---------------------|-------|--------|
| ТОПАЭРО/ТОРАЕРО 3 Лонг Ус + 1,0 м             |          |      |                     |       |        |
| Изм.                                          | Кол. уч. | Лист | № док.              | Подп. | Дата   |
| Установка очистки сточных вод,<br>Q=3,0м3/сут |          |      |                     |       |        |
|                                               |          |      |                     |       |        |
|                                               |          |      |                     |       |        |
|                                               |          |      |                     |       |        |
|                                               |          |      | Стадия              | Лист  | Листов |
|                                               |          |      |                     | 1     | 1      |
|                                               |          |      | ТОПОЛ-ЭКО/ТОПОЛ-ЕСО |       |        |